

TEHSTRONG™
FIRESTOP

ОГНЕЗАЩИТНЫЕ МАТЕРИАЛЫ И КОНСТРУКЦИИ

129344, город Москва, Енисейская 1, корп. 8, офис 116
Тел.: 8 800 550-05-01; +7 (495) 989-17-30
E-mail: info@tehstrong.ru



TEHSTRONG™
FIRESTOP

Альбом типовых решений
Огнестойкие кабельные проходки "Tehstrong FireWall RP"

ООО "ТЕХСТРОНГ"


ИНН 3446045935 КПП 771601001
129344, город Москва, Енисейская улица, дом 1, стр. 8, помещение 116
ОГРН 1123460003116

Альбом типовых решений
Огнестойкие кабельные проходки "Tehstrong FireWall RP"


ТС-23.07.01-TF-RP-01

Москва 2023

Универсальная кабельная проходка
«ТЕHSTRONG FireWALL RP» EIT 180

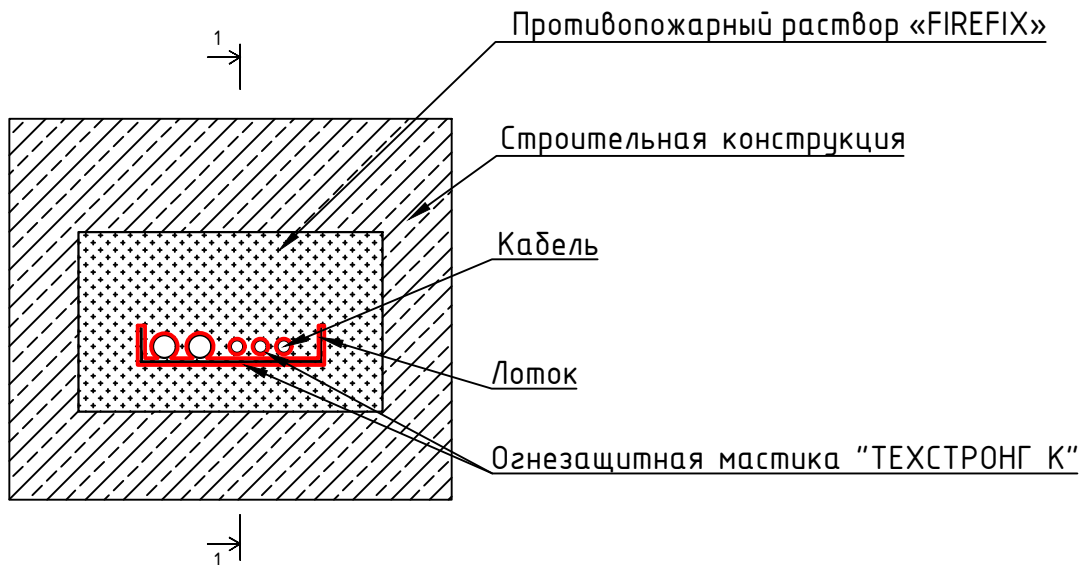

Разрез 1-1

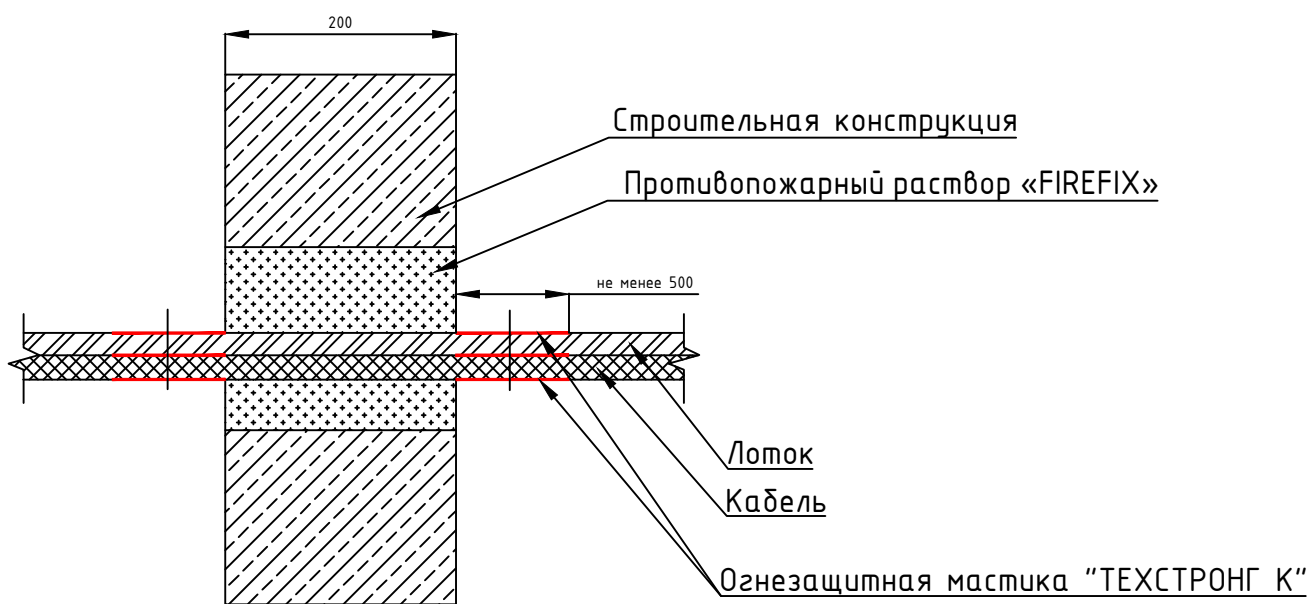

Согласовано

Взамен инв. №

Подп. и дата

Инв. № подл.

Изм.	Колуч.	Лист	№ док	Подп.	Дата
Разраб.					
Проверил					
Утв.					

ТС-23.07.01-TF-RP-01

Огнестойкие кабельные проходки «ТЕHSTRONG»


Огнестойкая проходка «ТЕHSTRONG FireWALL RP»

Узел огнестойкой проходки «ТЕHSTRONG FireWALL RP» EIT180


Стадия	Лист	Листов
Р	1	8



Универсальная кабельная проходка «ТЕHSTRONG FireWALL RP» EIT 180

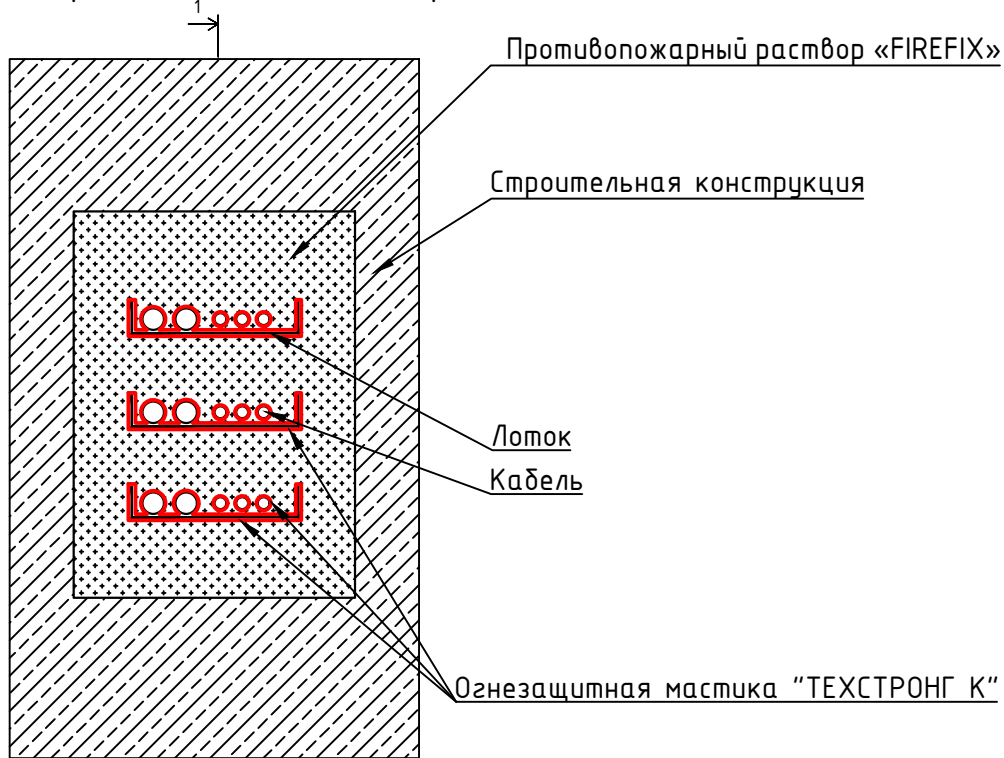

Разрез 1-1

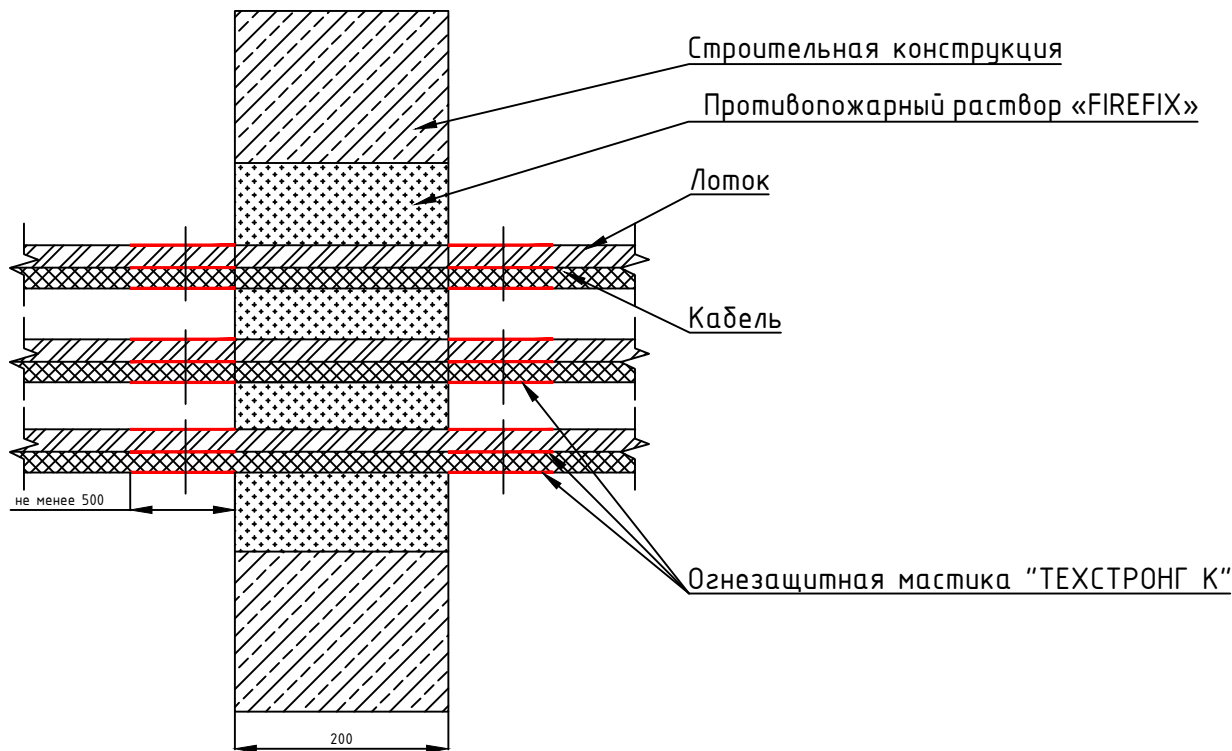

Согласовано

Взамен инв. №

Подп. и дата

Инв. № подл.

ТС-23.07.01-TF-RP-01

Огнестойкие кабельные проходки "ТЕХСТРОНГ"

Изм.	Кол.уч.	Лист	№ док	Подп.	Дата

Разраб.					
Проверил					

Утв.					



Огнестойкая проходка «ТЕHSTRONG FireWALL RP»

Узел огнестойкой проходки «ТЕHSTRONG FireWALL RP» EIT180

Стадия	Лист	Листов
Р	2	



Универсальная кабельная проходка
«ТЕHSTRONG FireWALL RP» EIT 180

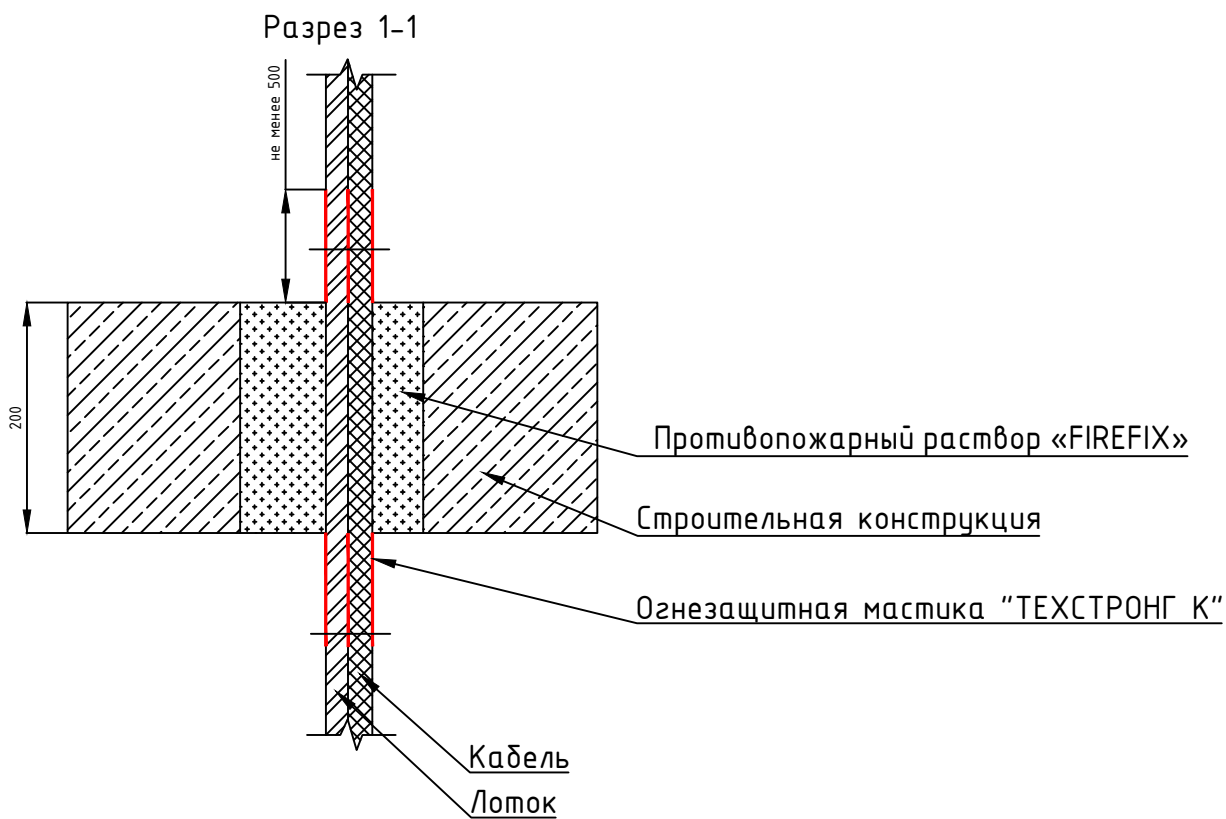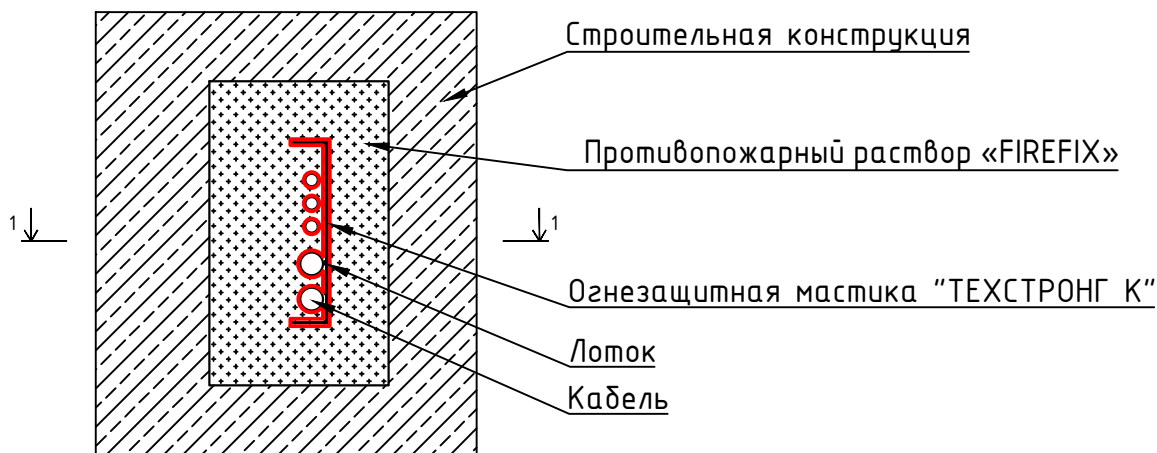

Согласовано

Взамен инв. №

Подп. и дата

Инв. № подл.

Изм.	Колуч.	Лист	№ док	Подп.	Дата
Разраб.					
Проверил					
Утв.					

ТС-23.07.01-TF-RP-01

Огнестойкие кабельные проходки «ТЕHСТРОHГ»


Огнестойкая проходка «ТЕHSTRONG FireWALL RP»

Узел огнестойкой проходки «ТЕHSTRONG FireWALL RP» EIT180


Стадия	Лист	Листов
Р	3	



Универсальная кабельная проходка «ТЕHSTRONG FireWALL RP» EIT 240

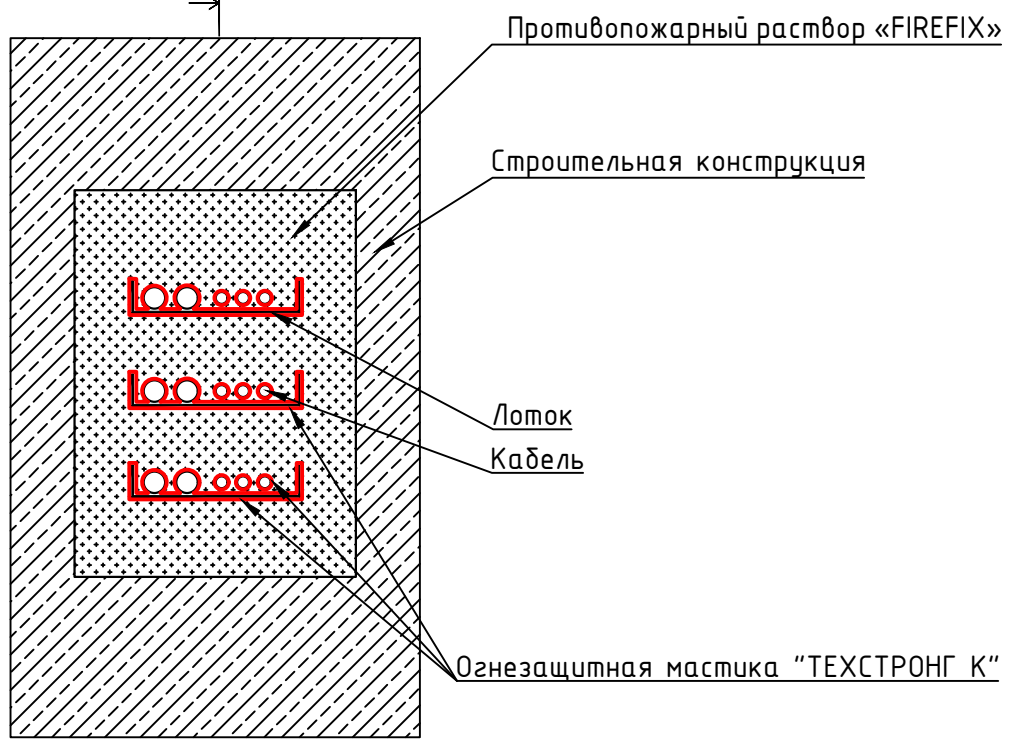

Разрез 1-1

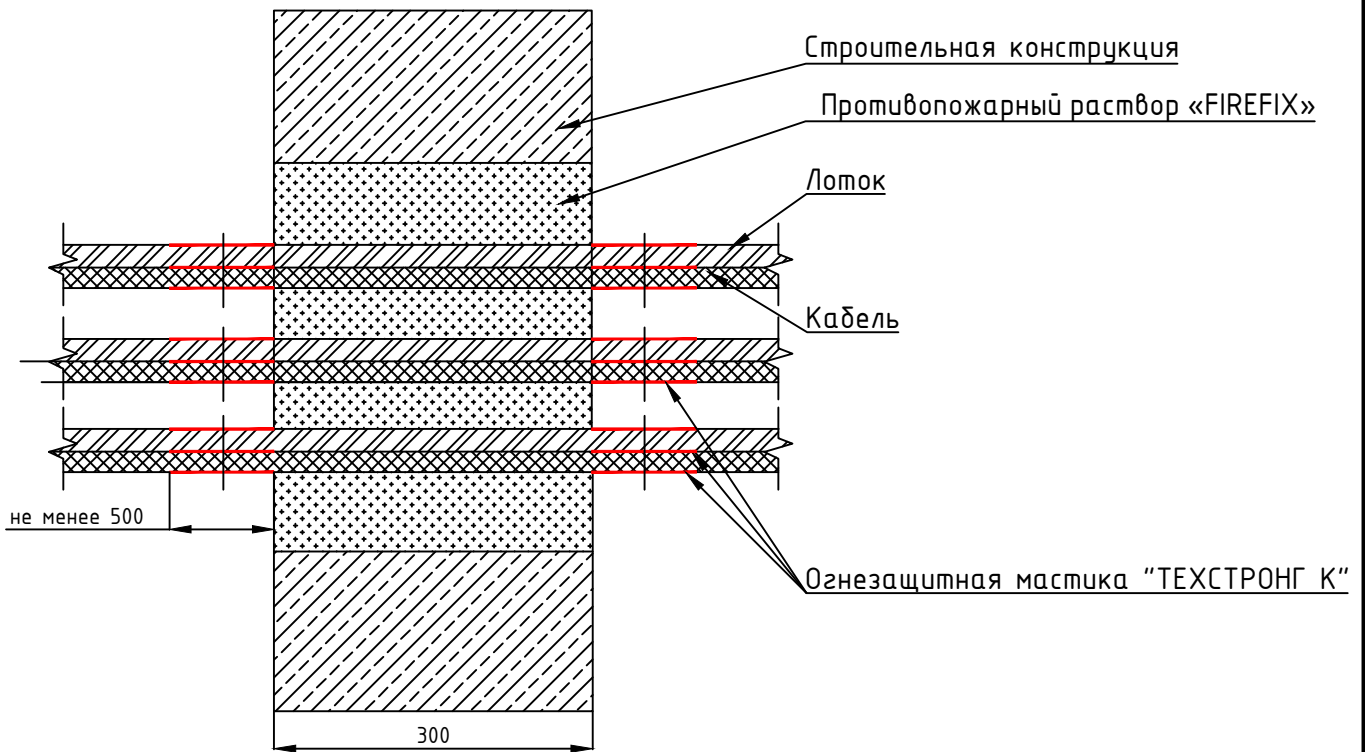

Согласовано

Взамен инв. №

Подп. и дата

Инв. № подл.

ТС-23.07.01-TF-RP-01

Огнестойкие кабельные проходки «ТЕHСТРОHГ»

Изм.	Кол.уч.	Лист	№ док	Подп.	Дата

Разраб.					
---------	--	--	--	--	--

Проверил					
----------	--	--	--	--	--

--	--	--	--	--	--

--	--	--	--	--	--

Утв.					
------	--	--	--	--	--


Огнестойкая проходка «ТЕHSTRONG FireWALL RP»

Узел огнестойкой проходки «ТЕHSTRONG FireWALL RP» EIT240


Стадия	Лист	Листов
Р	6	



Универсальная кабельная проходка «ТЕХСТРОНГ FireWALL RP» EIT 240

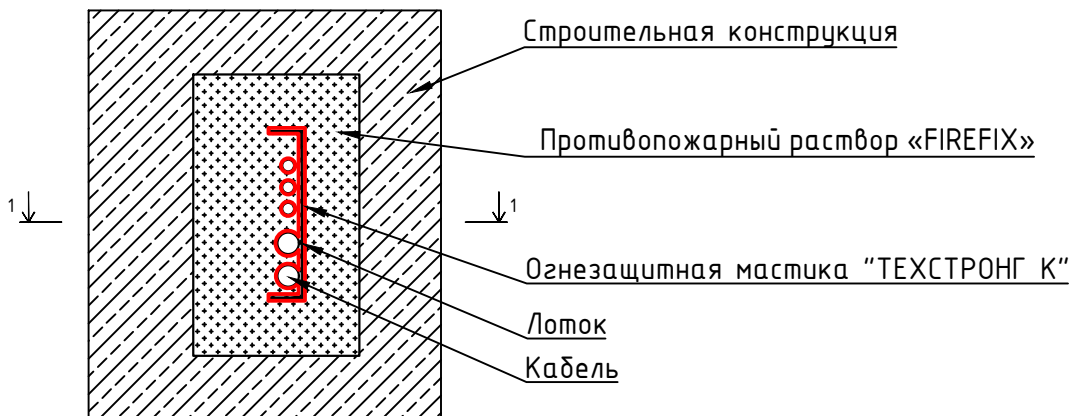

Разрез 1-1

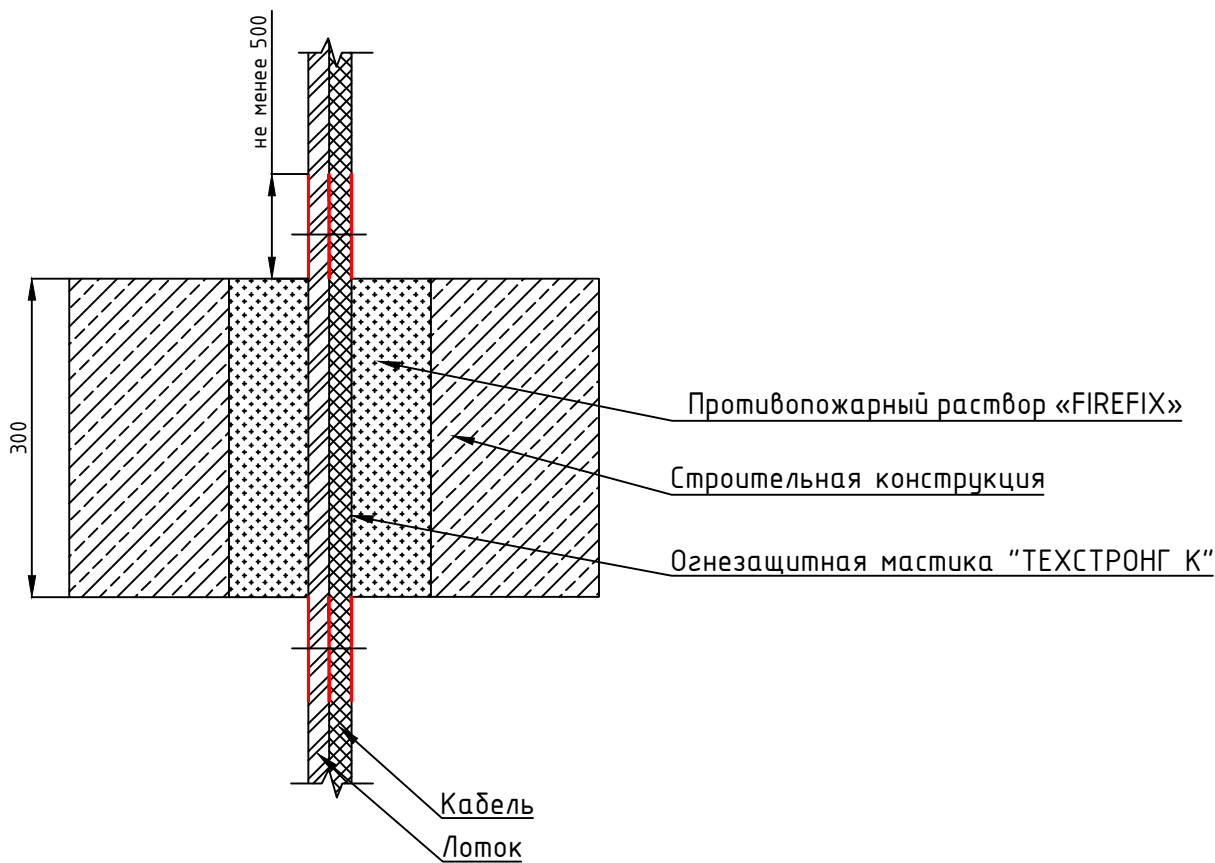

Согласовано

Взамен инв. №

Подп. и дата

Инв. № подл.

ТС-23.07.01-TF-RP-01

Огнестойкие кабельные проходки «ТЕХСТРОНГ»

Изм.	Кол.уч.	Лист	№ док	Подп.	Дата

Разраб.					
Проверил					



Огнестойкая проходка «ТЕХСТРОНГ
FireWALL RP»

Стадия	Лист	Листов
Р	7	

Узел огнестойкой проходки «ТЕХСТРОНГ
FireWALL RP» EIT240



Универсальная кабельная проходка «ТЕHSTRONG FireWALL RP» EIT 240

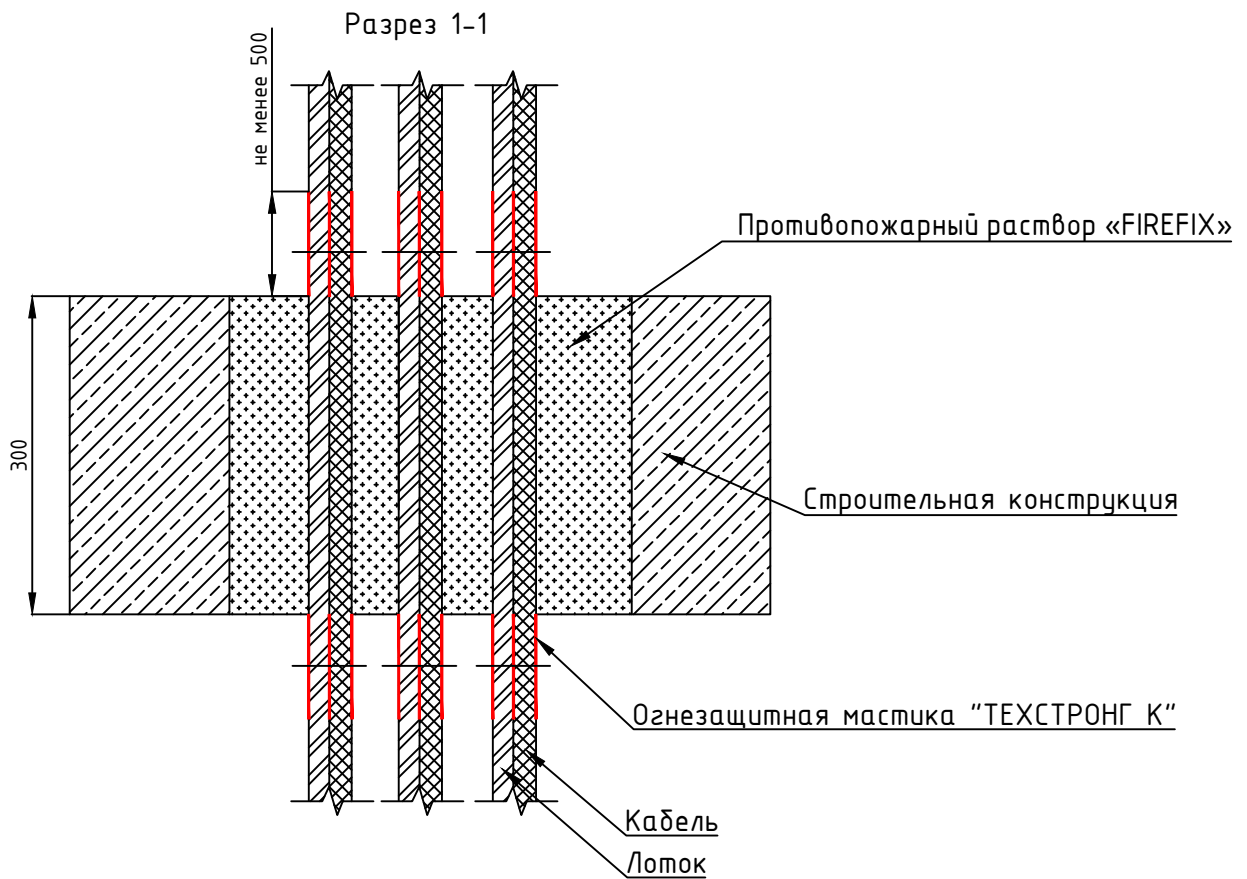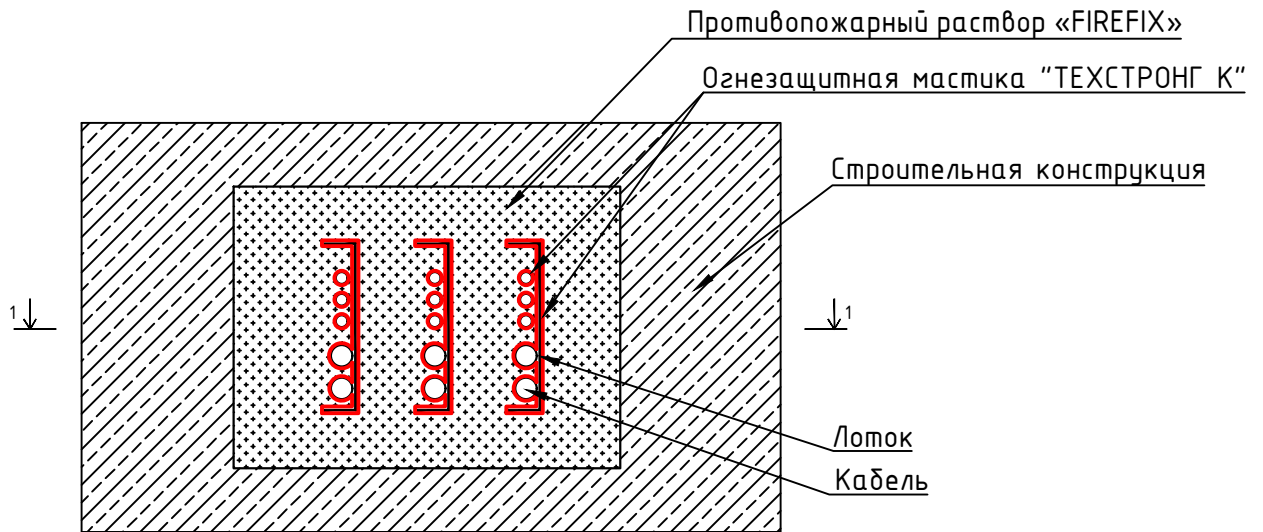

Согласовано

Взамен инв. N°

Подп. и дата

Инв. N° подл.

ТС-23.07.01-TF-RP-01

Огнестойкие кабельные проходки «ТЕHSTRONG»

Изм.	Кол.уч.	Лист	№ док	Подп.	Дата
Разраб.					
Проверил					
Утв.					

Огнестойкая проходка «ТЕHSTRONG FireWALL RP»

Узел огнестойкой проходки «ТЕHSTRONG FireWALL RP» EIT240

Стадия	Лист	Листов
Р	8	

